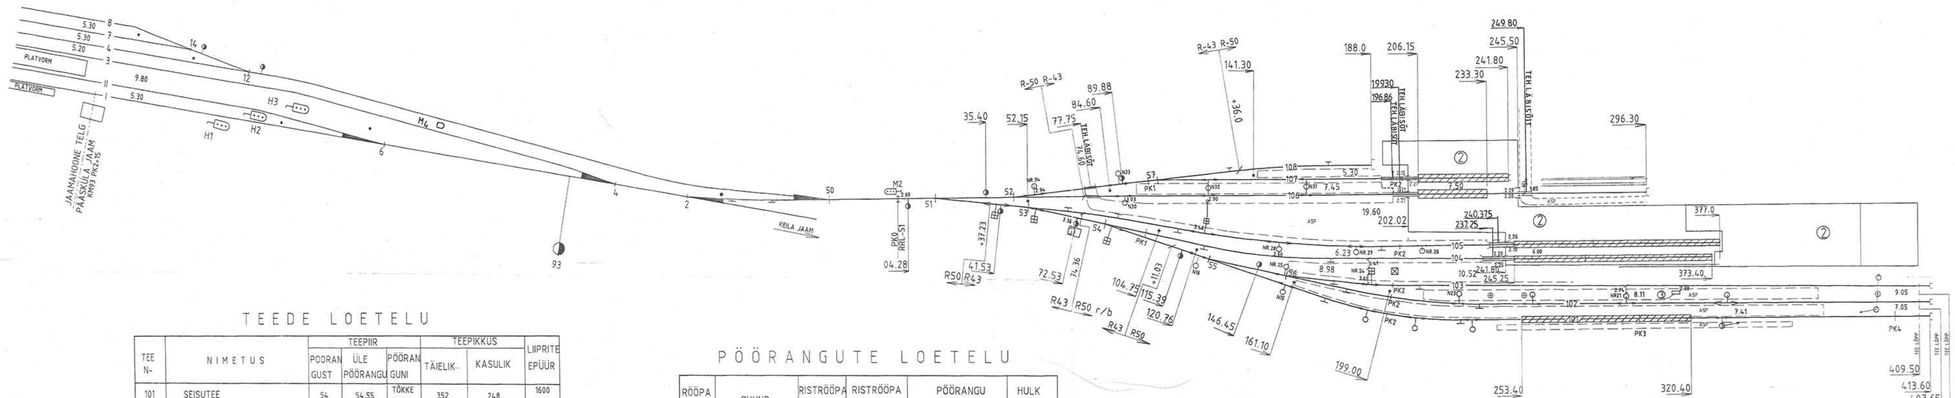


TEEDE LOETELU

TEE N-	NIMETUS	TEEPIIR		TEEPIKKUS		LIIPRITE EPÜÜR
		POORANGUST	ÜLE PÖÖRANGU	PÖÖRANGUNI	TÄIELIK-	KASULIK
101	SEISUTEE	54	54,55	TÕKKEPUKK	352	248	1600 1440
102	SEISUTEE	55	55,56	TÕKKEPUKK	277	208	1600 1440
103	SEISUTEE	56	56	TÕKKEPUKK	276	208	1600 1440
104	REMONDITEE	53	53,54	TÕKKEPUKK	316	253/141	1600 1440
105	REMONDITEE	51	51,53	TÕKKEPUKK	377	272/141	1600 1440
106	REMONDITEE	51	51,52	TÕKKEPUKK	296	212/27	1600 1440
107	REMONDITEE	52	52,57	TÕKKEPUKK	222	100/35	1600 1440
108	REMONDITEE	57	57	TÕKKEPUKK	134	37	1600 1440

PÖÖRANGUTE LOETELU

RÖÖPA TÜÜP	SUUND	RISTRÖÖPA MÄRK	RISTRÖÖPA TÜÜP	PÖÖRANGU NN-	HULK tk
R50	PAREM	1/9	HARALIK	51,55	2
	VASAK		HARALIK	52	1
R43	PAREM	1/9	HARALIK	53,54,57	3
	VASAK		HARALIK	56	1
KOKKU					7

RAJATISTE LOETELU

Jrk. nr.	NIMETUS
1	DEPOO
2	PÖÖRMEPOST
3	VAATLUSPUKK

TINGMÄRGID

- TEHNOLOOGILINE LÄBISÕIT
- VAATLUSKANAL
- PIIRDETULP
- KONTAKTVÕRGU POST
- KANALISATSIOONIKAEV
- SULGRÖÖBAS
- KÄSIPÖÖRE
- TSENTRALISEERITUD PÖÖRE

1.UURIMISTÖÖD ON TEOSTATUD 2000.a
2.PIKETAAZ ON VÕETUD PÖÖRANGU NR51 RAAMRÖÖPA LUKUST
3.KÕRGUSMÄRK ON ABSOLUUTNE.

				LEPINGU N	OBJEKT	STAADIUM	JOONISTE TÄHIS
						TJ	02-2000
TEGIJA	R.PROKOFJEVA		2000.a				
TELLIJA	ELEKTRIRAUDTEE AS						
PROJEKT	PÄÄSKÜLA JAAM ELEKTRIRAUDTEE AS HARUTEED					MÕÕTKAVA 1:1000	DWG
NIMETUS	MÕÕTKAVALINE SKEEM					LEHT 1	VÄLJANDE AS TEEDE REV-2